
04012672711030008



ΕΦΗΜΕΡΙΣ ΤΗΣ ΚΥΒΕΡΝΗΣΕΩΣ

ΤΗΣ ΕΛΛΗΝΙΚΗΣ ΔΗΜΟΚΡΑΤΙΑΣ

ΤΕΥΧΟΣ ΤΕΤΑΡΤΟ **Αρ. Φύλλου 1267**

27 Νοεμβρίου 2003

ΠΕΡΙΕΧΟΜΕΝΑ

ΑΠΟΦΑΣΕΙΣ

ΑΠΟΦΑΣΕΙΣ

Αριθ. 3514 (1)

Επικύρωση καθορισμού οριογραμμών δύο (2) ρεμάτων της ευρύτερης περιοχής του οριοθετημένου με Απόφαση Νομάρχη οικισμού Σίβηρης του Δ.Δ. Κασσανδρείας, Δ. Κασσάνδρας Ν. Χαλκιδικής.

Ο ΓΕΝΙΚΟΣ ΓΡΑΜΜΑΤΕΑΣ ΠΕΡΙΦΕΡΕΙΑΣ
ΚΕΝΤΡΙΚΗΣ ΜΑΚΕΔΟΝΙΑΣ

Έχοντας υπόψη:

1) Τις διατάξεις του άρθρου 5 του Ν.3010/23.4.2002 «Εναρμόνιση του Ν.1650/1986 με τις οδηγίες 97/11 Ε.Ε και 96/61 Ε.Ε., διαδικασία οριοθέτησης και ρυθμίσεις θεμάτων για τα υδατορέματα και άλλες διατάξεις.» ΦΕΚ 91^{Α}/25.4.2002.

2) Τις διατάξεις του Ν.2503/1997 «Διοίκηση, οργάνωση της Περιφέρειας, ρύθμιση θεμάτων για την τοπική αυτοδιοίκηση και άλλες διατάξεις» (ΦΕΚ 107 Α/1997).

3) Τις διατάξεις του άρθρου 29α του Ν. 1558/1985 «Κυβέρνηση και Κυβερνητικά όργανα» (ΦΕΚ 137^{Δ}/1985) που προστέθηκε με το άρθρο 27 του Ν.2081/1992 (ΦΕΚ 154 Α/1992) και αντικαταστάθηκε με την παράγραφο 2^{α} του άρθρου 1 του Ν. 2469/1997(ΦΕΚ 38^{Α}/1997).

4) Τις διατάξεις του άρθρου 10 του Ν.3044/2002 (ΦΕΚ197Α/27.8.2002) για την «Άσκηση αρμοδιοτήτων του Πολεοδομικού Σχεδιασμού».

5) Την 14/1896/12.5.2003 απόφαση της Δ/νσης τεχνικών Υπηρεσιών Ν. Χαλκιδικής καθορισμού οριογραμμών των ρεμάτων.

6) Την 112/2001 απόφαση Δημ. Συμβουλίου

7) Την 1671/11.2003 απόφαση της Δνσης Δημοσίων Έργων, τμήμ. Υδραυλικών μελετών έγκρισης της υδρολογικής - υδραυλικής μελέτης των προς καθορισμό των οριογραμμών ρεμάτων, αποφασίζουμε:

Επικυρώνεται ο καθορισμός των οριογραμμών δύο (2) ρεμάτων της ευρύτερης περιοχής του οριοθετημένου με Απόφαση Νομάρχη οικισμού Σίβηρης του Δ.Δ. Κασσανδρείας του Δ. Κασσάνδρας Ν. Χαλκιδικής, όπως αυτές ορίζονται από τις κορυφές με Α/Α 1,2....27,28 για το ρέμα (1) και Α/Α 1,2... 33,34 για το ρέμα (2) των πολυγωνομετρικών των γραμμών, των οποίων οι συντεταγμένες αναγράφονται στο τοπογραφικό διάγραμμα κλίμακας 1:2000 που συνοδεύει την παρούσα και αποτελεί αναπόσπαστο μέρος αυτής.

Η παρούσα απόφαση να δημοσιευθεί στο ΦΕΚ μαζί με το Τοπογραφικό διάγραμμα κλίμακας (1:2000 και τον Πίνακα Συντεταγμένων των κορυφών των ρεμάτων που τη συνοδεύουν.

Η ισχύς της παρούσας αρχίζει από τη δημοσίευσή της στην Εφημερίδα της Κυβερνήσεως.

Θεσσαλονίκη, 7 Νοεμβρίου 2003

Ο Γενικός Γραμματέας Περιφέρειας
ΗΛΙΑΣ ΛΙΑΚΟΠΟΥΛΟΣ

Αριθ. 3242 (2)

Επικύρωση καθορισμού των οριογραμμών δύο ρεμάτων στην εντός και εκτός οριοθετημένης με Απόφαση Νομάρχη Χαλκιδικής περιοχής του Δημ. Διαμερίσματος Παλιουρίου Δήμου Παλλήνης Νομού Χαλκιδικής.

Ο ΓΕΝΙΚΟΣ ΓΡΑΜΜΑΤΕΑΣ ΠΕΡΙΦΕΡΕΙΑΣ ΚΕΝΤΡΙΚΗΣ ΜΑΚΕΔΟΝΙΑΣ

Έχοντας υπόψη:

1) Τις διατάξεις του άρθρου 5 του Ν. 3010/23.4.2002 «Εναρμόνιση του Ν. 1650/1986 με τις οδηγίες 97/11 Ε.Ε και 96/61 Ε.Ε., διαδικασία οριοθέτησης και ρυθμίσεις θεμάτων για τα υδατορέματα και άλλες διατάξεις.» ΦΕΚ 91Α/25.4.2002.

2) Τις διατάξεις του Ν.2503/1997 «Διοίκηση, οργάνωση της Περιφέρειας, ρύθμιση θεμάτων για την τοπική αυτοδιοίκηση και άλλες διατάξεις « (ΦΕΚ 107 Α/1997).

3) Τις διατάξεις του άρθρου 29α του Ν. 1558/1985 «Κυβέρνηση και Κυβερνητικά όργανα» (ΦΕΚ 137Α/1985) που προστέθηκε με το άρθρο 27 του Ν.2081/1992 (ΦΕΚ 154 Α/1992 και αντικαταστάθηκε με την παράγραφο 2α του άρθρου 1 του Ν. 2469/1997 (ΦΕΚ 38Α/1997).

4) Τις διατάξεις του άρθρου 10 του Ν.3044/2002 (ΦΕΚ197Α΄/27.8.2002) για την «Άσκηση αρμοδιοτήτων του Πολεοδομικού Σχεδιασμού».

5) Την 14/1892/12.5.2003 Απόφαση Νομάρχη καθορισμού οριογραμμών ρεμάτων.

6) Το 7121/18.12.2002 έγγραφο της Δ.Δ.Ε.

7) Την 1025/30.5.2003 απόφαση της Δνσης Δημοσίων Έργων, τμήμα Υδραυλικών μελετών έγκρισης της υδρολογικής - υδραυλικής μελέτης του προς καθορισμό των οριογραμμών ρέματος, αποφασίζουμε:


Επικυρώνεται ο καθορισμός των οριογραμμών δύο (2) ρεμάτων της εντός και εκτός οριοθετημένης με Απόφαση Νομάρχη περιοχής του Δ.Δ. Παλιουρίου Δήμου Παλλήνης, όπως αυτές απεικονίζονται στο συνημμένο της παρούσας Τοπ. διάγραμμα κλίμ. 1:2000 με τις αντίστοιχες κορυφές των πολυγωνικών γραμμών των, οι συντεταγμένες των οποίων σημειώνονται σε πίνακα του ιδίου διαγράμματος.

Η παρούσα απόφαση να δημοσιευθεί στο ΦΕΚ μαζί με το Τοπογραφικό διάγραμμα κλίμακας 1:2000 και τον Πίνακα Συντεταγμένων των κορυφών των δύο ρεμάτων που τη συνοδεύουν.

Η ισχύς της παρούσας αρχίζει από τη δημοσίευσή της στην Εφημερίδα της Κυβερνήσεως.

Θεσσαλονίκη, 7 Νοεμβρίου 2003

Ο Γενικός Γραμματέας Περιφέρειας
ΗΛΙΑΣ ΛΙΑΚΟΠΟΥΛΟΣ

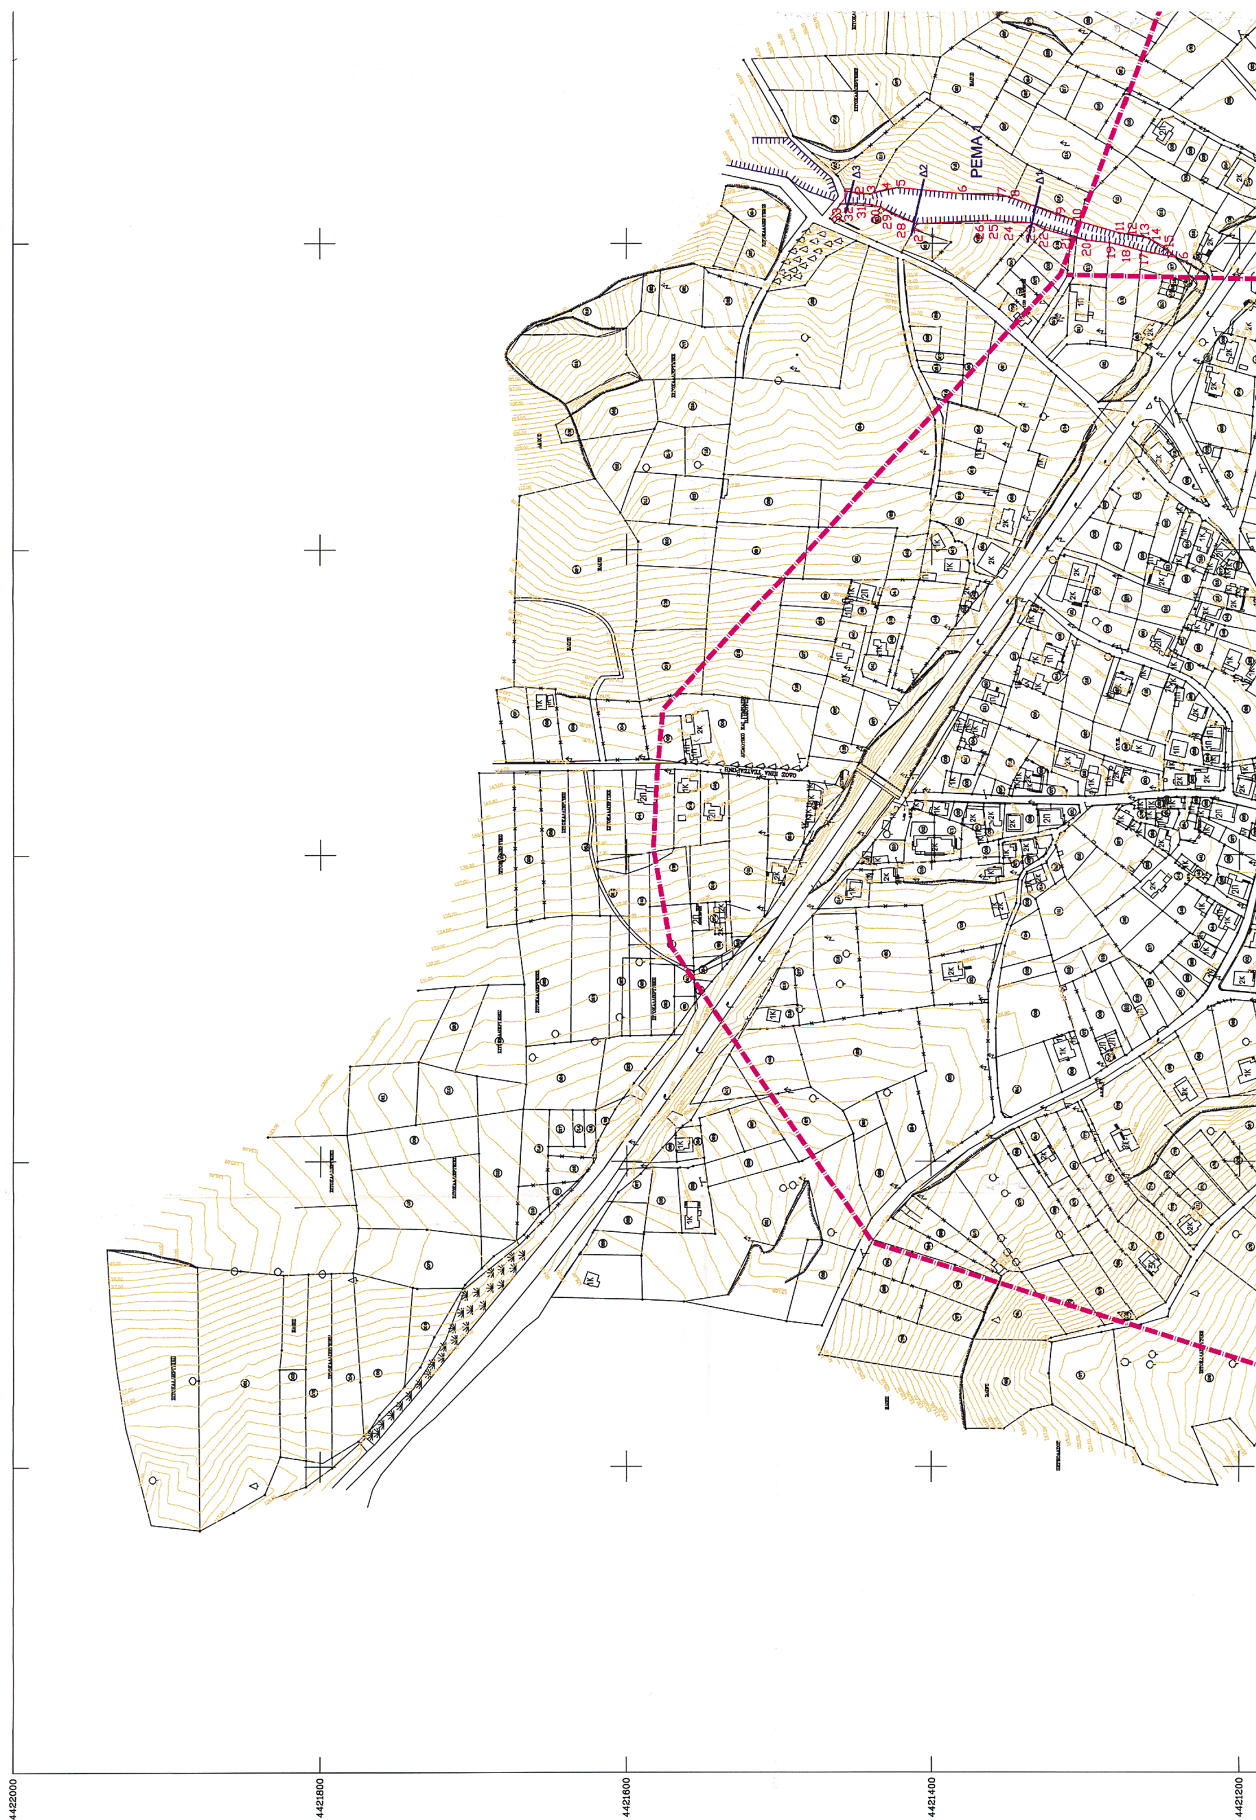
ΡΕΜΑ 1
Δ1
Δ2
Δ3
4422000
4421800
4421600
4421400
4421200

ΝΟΜΑΡΧΙΑΚΗ ΑΥΤΟΔΙΟΙΚΗΣΗ ΧΑΛΚΙΔΙΚΗΣ
ΔΙΕΥΘΥΝΣΗ ΟΙΚΙΣΜΟΥ & ΧΩΡΟΤΑΞΙΑΣ
ΤΜΗΜΑ ΠΟΛΕΟΔΟΜΙΚΩΝ & ΧΩΡΟΤΑΞΙΚΩΝ ΣΧΕΔΙΩΝ

ΥΠΟΜΝΗΜΑ

Όριο οικισμού (24.4.85)

Όριο καθορισμού ρεμάτων

ΣΥΝΤΕΤΑΓΜΕΝΕΣ ΠΟΛΥΓΩΝΙΚΗΣ ΓΡΑΜΜΗΣ ΚΑΘΟΡΙΣΜΟΥ ΡΕΜΑΤΩΝ

ΡΕΜΑ 1


Κορυφή	X	Y
1	471433.958	4421456.466
2	471432.277	4421448.583
3	471432.108	4421440.549
4	471435.104	4421429.819
5	471436.241	4421421.862
6	471432.184	4421380.178
7	471432.020	4421357.334
8	471429.545	4421348.146
9	471418.653	4421319.035
10	471413.987	4421303.504
11	471406.770	4421278.610
12	471406.065	4421273.009
13	471404.773	4421262.743
14	471397.833	4421249.120
15	471396.180	4421247.276
16	471390.873	4421241.347
17	471395.051	4421263.694
18	471401.876	4421298.878
19	471401.917	4421299.376
20	471403.359	4421305.766
21	471404.248	4421309.702
22	471408.864	4421326.303
23	471413.189	4421334.887
24	471414.705	4421361.896
25	471412.685	4421409.967
26	471415.683	4421418.503
27	471418.103	4421423.866
28	471419.370	4421426.209
29	471423.373	4421433.200
30	471424.948	4421439.203
31	471425.528	4421444.610
32	471425.816	4421449.600
33	471430.421	4421456.707


ΡΕΜΑ 2

Κορυφή	X	Y
1	471754.919	4421122.741
2	471760.722	4421125.963
3	471763.466	4421108.360
4	471767.593	4421091.665
5	471781.744	4421079.900
6	471794.828	4421065.569
7	471801.462	4421060.110
8	471809.401	4421057.330
9	471830.147	4421045.532
10	471836.764	4421038.873
11	471847.729	4421032.177
12	471863.991	4421016.861
13	471878.578	4421006.041
14	471903.625	4420989.949
15	471914.914	4420983.044
16	471924.860	4420981.851
17	471931.361	4420982.733
18	471937.989	4420981.453
19	471941.570	4420978.270
20	471945.112	4420976.391
21	471956.688	4420973.098
22	471967.031	4420976.679
23	471970.194	4420980.294

ΡΕΜΑ 2 (συνέχεια)

Κορυφή	X	Y
51	472103.753	4421327.213
52	472111.194	4421343.531
53	472135.503	4421387.009
54	472141.073	4421401.226
55	472141.853	4421407.646
56	472138.148	4421411.350
57	472111.161	4421419.817
58	472109.620	4421429.517
59	472112.219	4421433.575
60	472117.064	4421436.194
61	472125.448	4421443.100
62	472130.740	4421452.096
63	472132.799	4421462.370
64	472134.304	4421484.302
65	472135.503	4421491.255
66	472139.736	4421501.309
67	472145.740	4421511.864
68	472142.932	4421521.662
69	472140.074	4421527.948
70	472136.997	4421533.063
71	472135.883	4421535.949
72	472135.502	4421543.760
73	472136.645	4421550.999
74	472138.121	4421555.680
75	472138.931	4421559.762
76	472138.169	4421564.524
77	472134.305	4421574.133
78	472130.288	4421585.808
79	472154.288	4421585.808
80	472153.830	4421567.421
81	472155.591	4421557.181
82	472158.721	4421547.000
83	472160.160	4421539.185
84	472159.909	4421522.969
85	472158.537	4421517.123
86	472151.503	4421491.255
87	472144.740	4421452.096
88	472134.391	4421424.667
89	472159.853	4421407.646
90	472132.194	4421343.530
91	472118.252	4421307.411
92	472102.470	4421247.216
93	472100.173	4421232.492
94	472097.498	4421224.553
95	472090.320	4421215.131
96	472086.977	4421203.072
97	472035.765	4421165.186
98	472014.266	4421143.756
99	472001.036	4421110.353
100	471991.499	4421068.182
101	471992.182	4421039.538
102	471988.346	4420994.163
103	471991.101	4420983.044
104	471993.031	4420976.679
105	471980.608	4420965.142
106	471948.253	4420957.552
107	471852.459	4420946.267
108	471833.136	4420925.922
109	471827.066	4420908.134
110	471790.853	4420870.991
111	471783.765	4420865.108

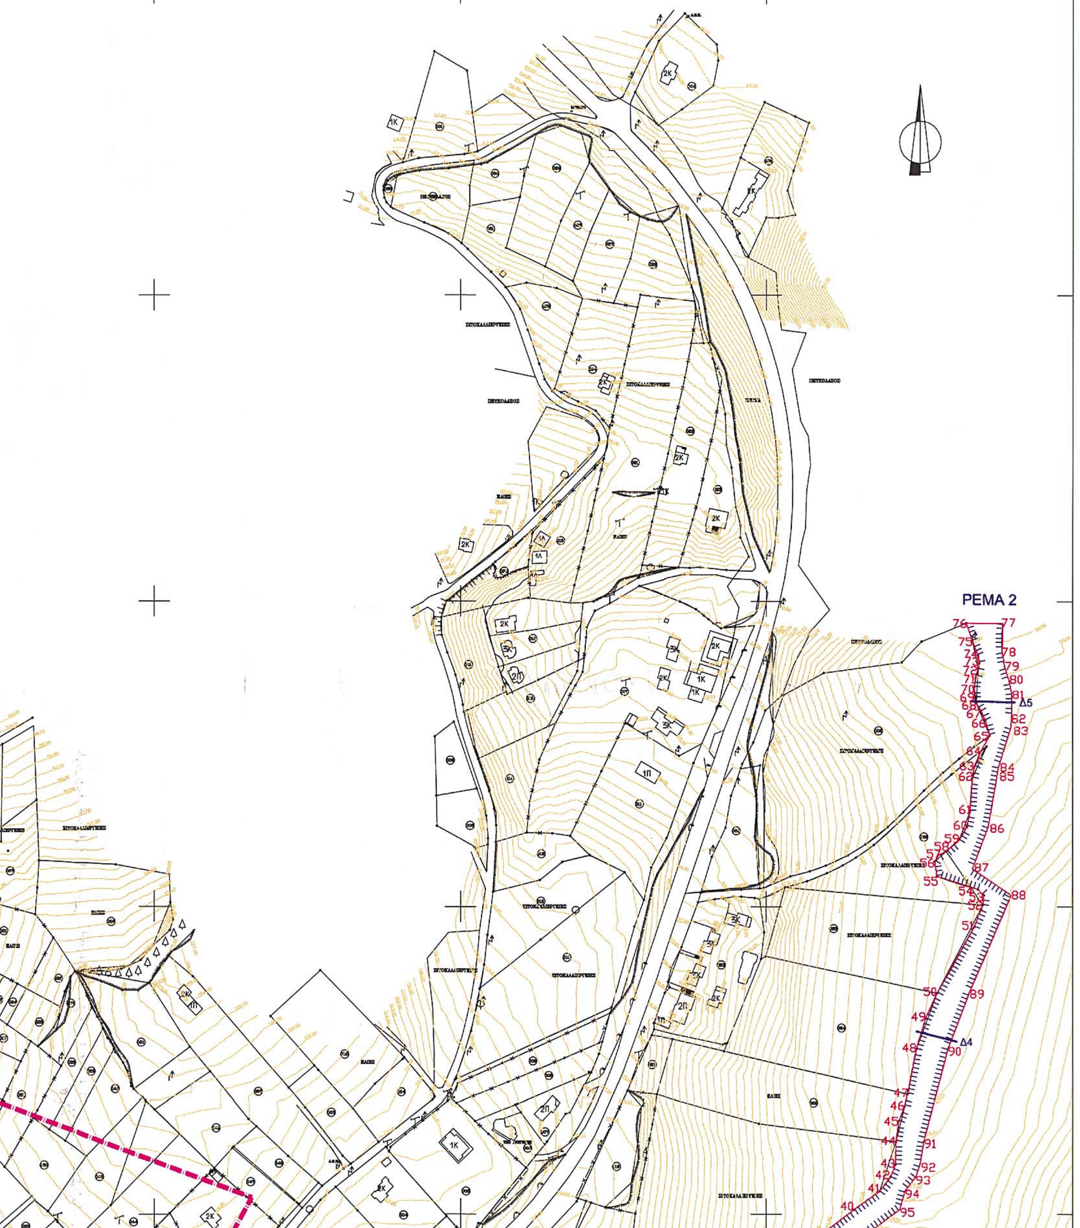

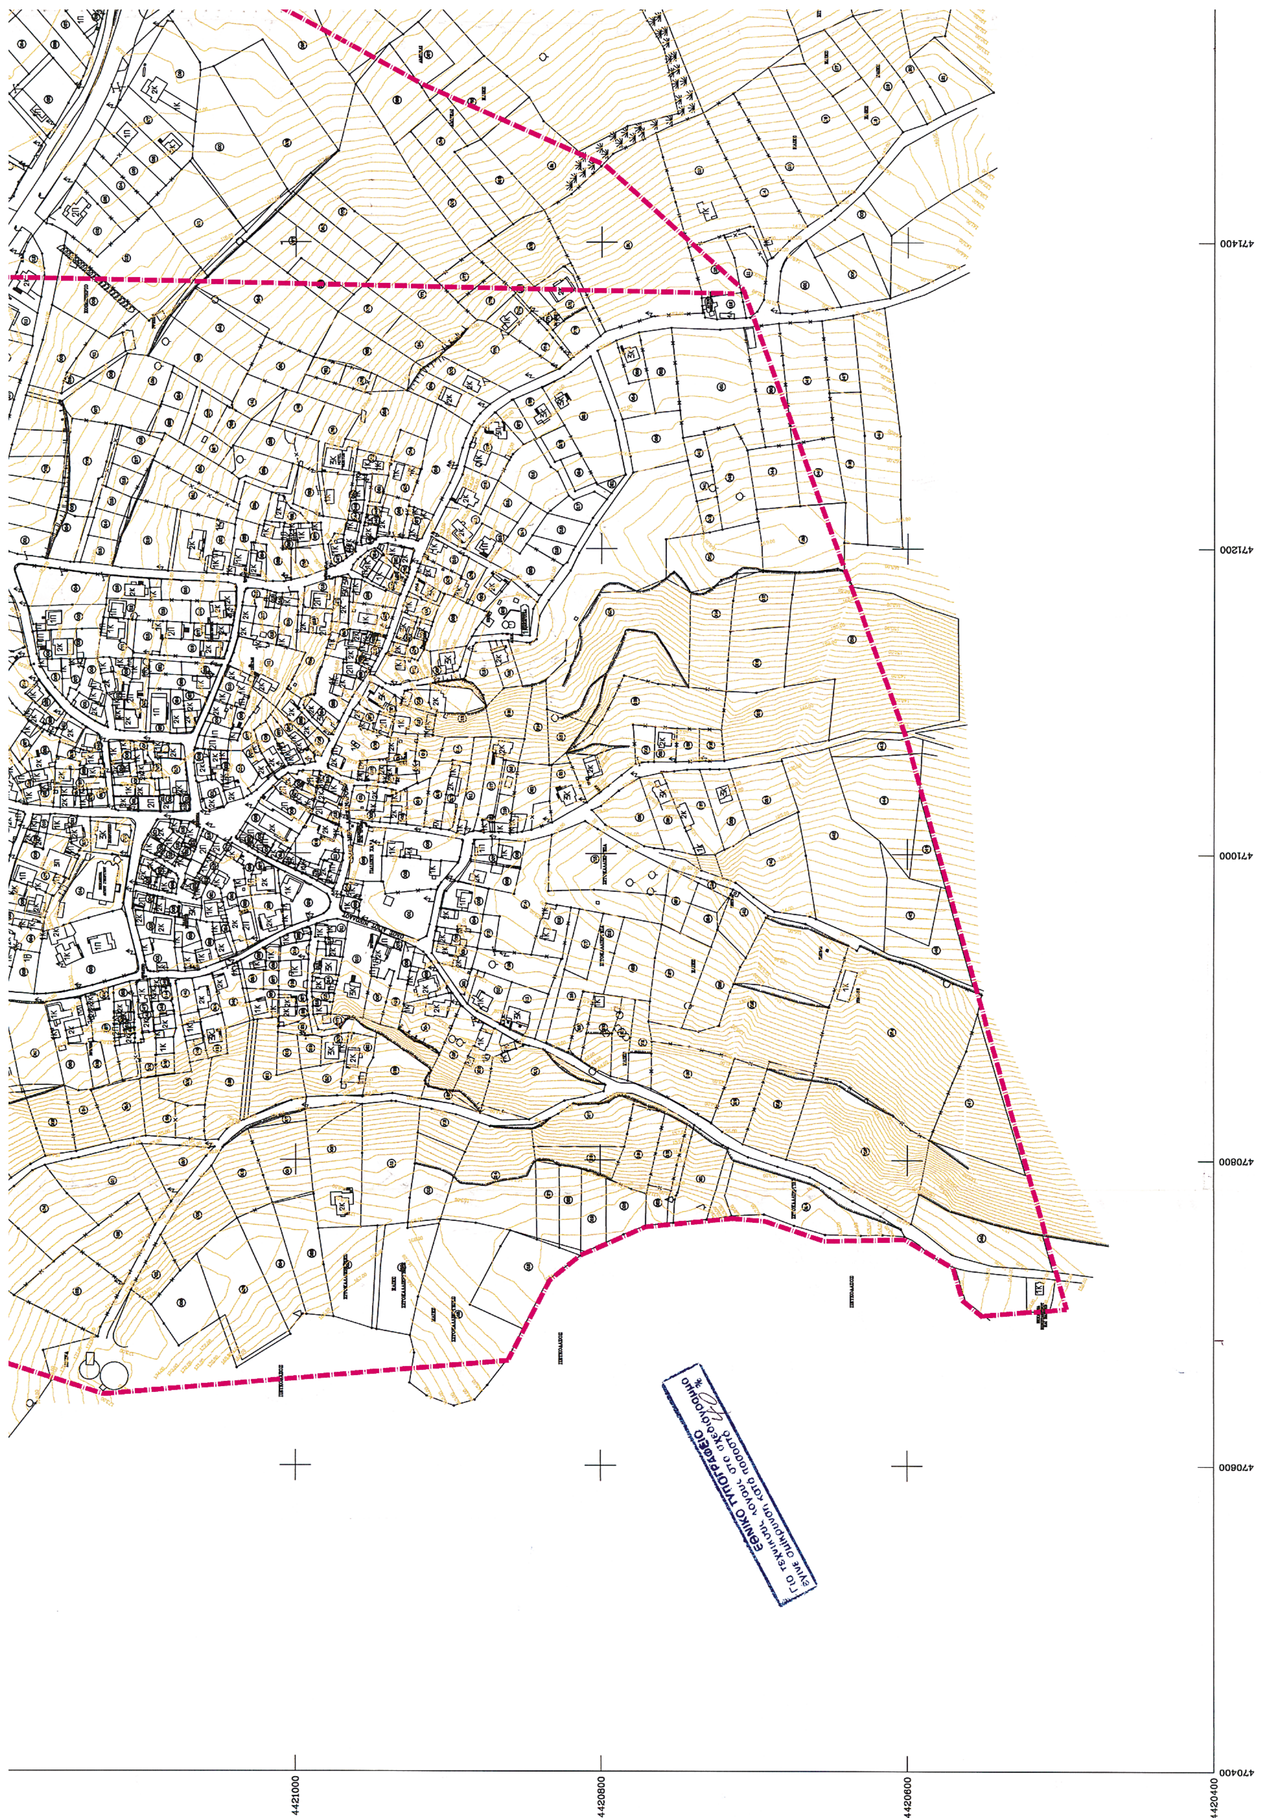
471400
471200
471000
470800
470600
470400
4421000
4420800
4420600
4420400
ΕΘΝΙΚΟ ΤΥΠΟΓΡΑΦΕΙΟ

24	471972.601	4420983.044
25	471973.346	4420994.163
26	471975.912	4421018.294
27	471976.182	4421039.538
28	471972.999	4421068.182
29	471968.225	4421087.279
30	471960.031	4421111.831
31	471958.677	4421115.525
32	471961.462	4421117.912
33	471971.982	4421112.022
34	471975.386	4421108.762
35	471984.536	4421110.353
36	471988.913	4421124.278
37	471990.106	4421136.611
38	471992.266	4421143.756
39	472002.041	4421158.094
40	472007.765	4421165.186
41	472056.977	4421203.072
42	472073.820	4421215.133
43	472080.998	4421224.554
44	472084.173	4421232.492
45	472084.470	4421247.216
46	472086.290	4421260.538
47	472089.994	4421270.063
48	472091.926	4421278.004
49	472092.515	4421280.434
50	472097.926	4421307.880


112	471766.660	4420865.922
113	471759.065	4420868.906
114	471744.777	4420878.280
115	471733.670	4420884.736
116	471725.293	4420891.518
117	471636.383	4420818.239
118	471625.469	4420903.500
119	471636.152	4420898.861
120	471617.266	4420817.374
121	471771.479	4420879.514
122	471777.000	4420878.126
123	471781.619	4420882.626
124	471795.541	4420897.528
125	471807.895	4420907.852
126	471813.863	4420917.401
127	471817.136	4420925.922
128	471845.488	4420957.892
129	471864.786	4420963.948
130	471905.074	4420964.738
131	471914.119	4420963.550
132	471916.108	4420965.142
133	471914.914	4420969.120
134	471885.791	4420987.554
135	471868.808	4420996.419
136	471854.443	4421008.904
137	471850.862	4421015.667
138	471842.109	4421021.237
139	471832.805	4421028.525
140	471812.736	4421048.606
141	471790.623	4421063.968
142	471782.421	4421071.843
143	471763.470	4421089.052

ΕΛΕΓΧΘΗΚΕ
Για την ακρίβεια της αποτύπωσης στο έδαφος.

ΠΕΡΙΦΕΡΕΙΑ ΚΕΝΤΡΙΚΗΣ ΜΑΚΕΔΟΝΙΑΣ
ΔΙ.ΠΕ.Χ.Ω.
Νομός: Χαλκιδικής
Οικισμός: Δ.Δ. Παλιουρίου
Θέμα: Αποφ. επικύρωσης καθορισμού οριογραμμών δύο (2) ρεμάτων
Το παρόν τοπογραφικό διάγραμμα συνοδεύει την υπ' αριθ. 3242/23-10-03 απόφαση Γεν. Γραμ. Περιφέρειας Κεντρικής Μακεδονίας.
Θεσ/νίκη 5-11-2003
ΘΕΩΡΗΘΗΚΕ

ΠΟΛΕΟΔΟΜΙΚΗ ΜΕΛΕΤΗ

ΔΗΜ. ΔΙΑΜ. ΠΑΛΙΟΥΡΙΟΥ Ν.ΧΑΛΚΙΔΙΚΗΣ

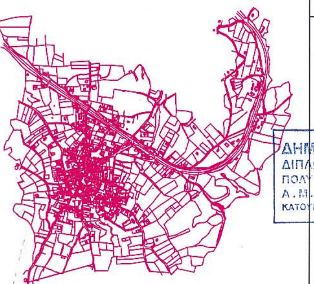

ΟΜΑΔΑ ΜΕΛΕΤΗΣ

ΜΕΛΕΤΗΤΗΣ

ΜΑΜΟΥΝΗΣ ΔΗΜΗΤΡΙΟΣ
Τοπογράφος Μηχ.-Πολεοδόμος
Υπεύθυνος Ομάδας Μελέτης

ΔΗΜΗΤΡΙΟΣ ΓΕΩΡ. ΜΑΜΟΥΝΗΣ
ΔΙΠΛΩΜ. ΤΟΠΟΓΡΑΦΟΣ ΜΗΧΑΝΙΚΟΣ
Α.Μ.Π.Θ. 718 Α.Μ. ΤΕΕ 21241
ΚΑΤΟΥΝΗ 3 Τ.Κ. 546 25 ΘΕΣ/ΝΙΚΗ ΤΗΛ.:0310 516.732

ΘΕΩΡΗΘΗΚΕ

ΝΙΚΟΛΑΟΣ ΣΦΑΚΙΑΝΑΚΗΣ
Πολ. Μηχ. με Α' β.

ΕΠΙΒΛΕΨΗ	ΘΕΩΡΗΣΗ
	Ο ΠΡΟΪΣΤΑΜΕΝΟΣ Δ/ΝΣΗΣ ΠΟΛΕΟΔΟΜΙΑΣ
ΔΑΛΛΙΟΣ ΛΑΖΑΡΟΣ Τοπογράφος Μηχ. με Α' βαθμό	ΚΥΡΙΑΚΟΥ ΤΗΛΕΜΑΧΟΣ Τοπογράφος Μηχ. με Α' βαθμό

ΔΙΑΓΡΑΜΜΑ	ΚΑΘΟΡΙΣΜΟΥ ΡΕΜΑΤΩΝ
ΚΛΙΜΑΚΑ 1 : 2000	ΔΗΜ. ΔΙΑΜ. ΠΑΛΙΟΥΡΙΟΥ ΔΗΜΟΥ ΠΑΛΛΗΝΗΣ
ΦΕΒΡΟΥΑΡΙΟΣ 2003	ΝΟΜΟΣ ΧΑΛΚΙΔΙΚΗΣ

471600 471800 472000 472200

Αριθ. 1578 (3)

Κήρυξη έκτασης ως αναδασωτέας εμβαδού 478,500 στρεμ. που βρίσκεται στις θέσεις «Μπογδάνος, Λούστρα, Λάϊ Λούζα» περιφέρειας Δ.Δ. Πανόρμου του Δήμου Τολοφώνα»

Ο ΓΕΝΙΚΟΣ ΓΡΑΜΜΑΤΕΑΣ ΠΕΡΙΦΕΡΕΙΑΣ ΣΤΕΡΕΑΣ ΕΛΛΑΔΟΣ

Έχοντας υπόψη:

1. Τις διατάξεις:

α) Του άρθρου 117 παρ. 3 του Συντάγματος

β) Του Ν.3200/55 «Περί Διοικητικής Αποκέντρωσης»

γ) Των άρθρων 38 παρ. 1 και άρθρο 45 του Ν.998/79 «Περί προστασίας των Δασών και δασικών εν γένει εκτάσεων της Χώρας» όπως συμπληρώθηκε με το άρθ. 120 του Ν. 1892/90.

δ) Του Ν.2503/97 «Περί Διοίκησης, Οργάνωσης, Στελέχωσης της Περιφέρειας, ρύθμιση θεμάτων για την Τοπική Αυτοδιοίκηση και άλλες Διατάξεις».

2. Τη 6747/29.9.1997 (ΦΕΚ 242/Β/98) απόφαση του Γενικού Γραμματέα Περιφέρειας Στερ. Ελλάδας «Περί μεταβίβασης αρμοδιοτήτων στους Προϊστάμενους των Δασικών Υπηρεσιών της Περιφ. Στερ. Ελλάδας και της εξουσίας να υπογράφουν με εντολή Γεν. Γραμμ. Περ. Στερ. Ελλάδας».

3. Τη 3983/22.9.2003 απόφαση του Γενικού Γραμματέα Περιφέρειας Στερ. Ελλάδας με την οποία εγκρίνεται η εξακολούθηση της ισχύος όλων των αποφάσεων που έχουν εκδοθεί και αναφέρονται στην μεταβίβαση στους Προϊστάμενους των Υπηρεσιών της Περιφέρειας, του δικαιώματος να υπογράφουν «Με εντολή Γεν. Γραμματέα Περιφ. Στερ. Ελλάδας».

4. Τις 160417/1180/8.7.80, 182447/3049/24.9.80 και 141823/24.2.83 διαταγές του Υπουργείου Γεωργίας.

5. Τη 1711/20.10.2003 αναφορά του Δασαρχείου Λιδορικίου για την κήρυξη ως αναδασωτέας Δημόσιας Δασικής έκτασης εμβαδού 478,500 στρεμ. που βρίσκεται στις θέσεις «Μπογδάνος, Λούστρα, Λάϊ Λούζα» περιφέρειας Δ.Δ. Πανόρμου του Δήμου Τολοφώνα» που κάηκε την 31ην Αυγούστου 2003, αποφασίζουμε:

Κηρύσσουμε ως αναδασωτέα, με σκοπό, την διατήρηση του δασικού χαρακτήρα της δασικής έκτασης, ώστε να αποκλεισθεί η διάθεση αυτής για άλλο προορισμό και να αναδασωθεί φυσικά, την δημόσια δασική έκταση εμβαδού τετρακοσίων εβδομήντα οκτώ και ήμισυ στρεμμάτων (478,500στρ.) που βρίσκεται στις θέσεις «Μπογδάνος, Λούστρα, Λάϊ Λούζα» του Δ.Δ. Πανόρμου του Δήμου Τολοφώνα, που προσδιορίζεται από τα στοιχεία 1,2,3,....,37,38,1 και έχει όρια:

Βόρεια: Με Δημόσια Δασική έκταση

Νότια: Με εθνική οδό Ναυπάκτου - Ιτέας και Δημόσια δασική έκταση.

Ανατολικά: Με γεωργικές εκτάσεις κατοίκων Πανόρμου

Δυτικά: Με Δημόσια δασική έκταση και γεωργικές εκτάσεις


όπως φαίνεται στο συνημμένο σχεδιάγραμμα που αποτελεί αναπόσπαστο μέρος της απόφασης αυτής.

Από τις διατάξεις αυτής της απόφασης δεν προκαλείται δαπάνη σε βάρος του Κρατικού Προϋπολογισμού.

Η απόφαση αυτή να δημοσιευτεί στην Εφημερίδα της Κυβερνήσεως.

Άμφισσα, 22 Οκτωβρίου 2003

Με εντολή Γενικού Γραμματέα Περιφέρειας
Ο Διευθυντής
ΚΩΝ/ΝΟΣ Β. ΚΑΛΥΒΑΣ

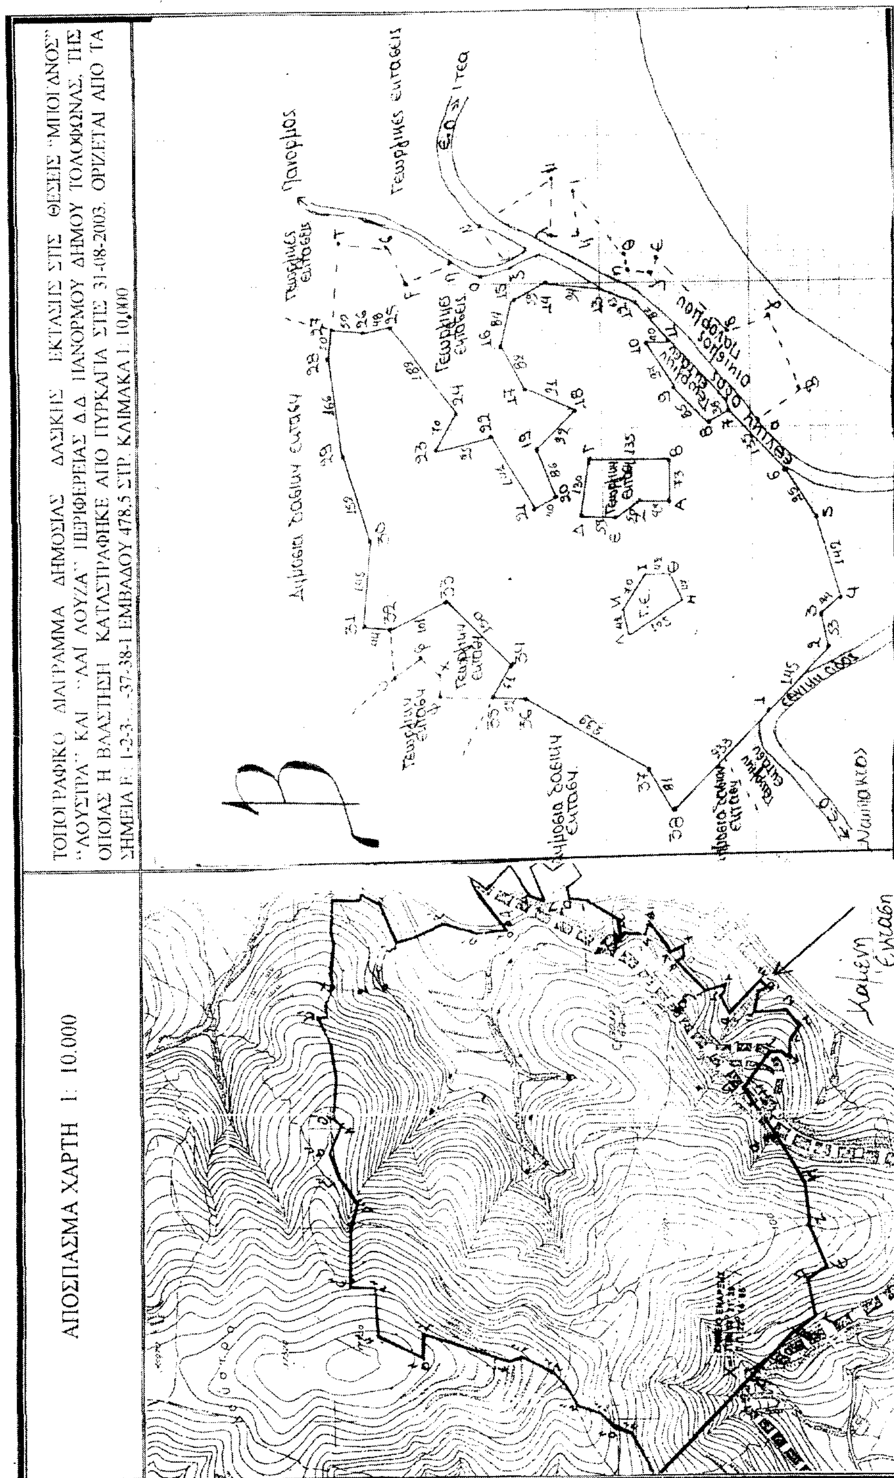

ΕΛΕΓΧΘΗΚΕ
Λιδορίκι 20-10-2003
Ο Δασάρχης

Ιωάννης Σπ. Καλλιαντέρης
Δασολόγος ΠΕ2-Δ/ντής

Λιδορίκι 20-10-2003
Ο Συντάκτης

Ιωάννης Τσαμαδιάς
Δασοπόνος

ΘΕΩΡΗΘΗΚΕ
Σύμφωνα με την 1548
απόφασή μας.
Άμφισσα 22-10-2003
Ο Δ/ντής

ΕΘΝΙΚΟ ΤΥΠΟΓΡΑΦΕΙΟ
Για τεχνικούς λόγους στο σχεδιάγραμμα έγινε σμίκρυνση κατά ποσοστό 78 %